Załącznik graficzny
do Uchwały Nr..288/1064/2024
Zarządu Powiatu Kartuskiego
z dnia ..26 marca.. 2024 r.

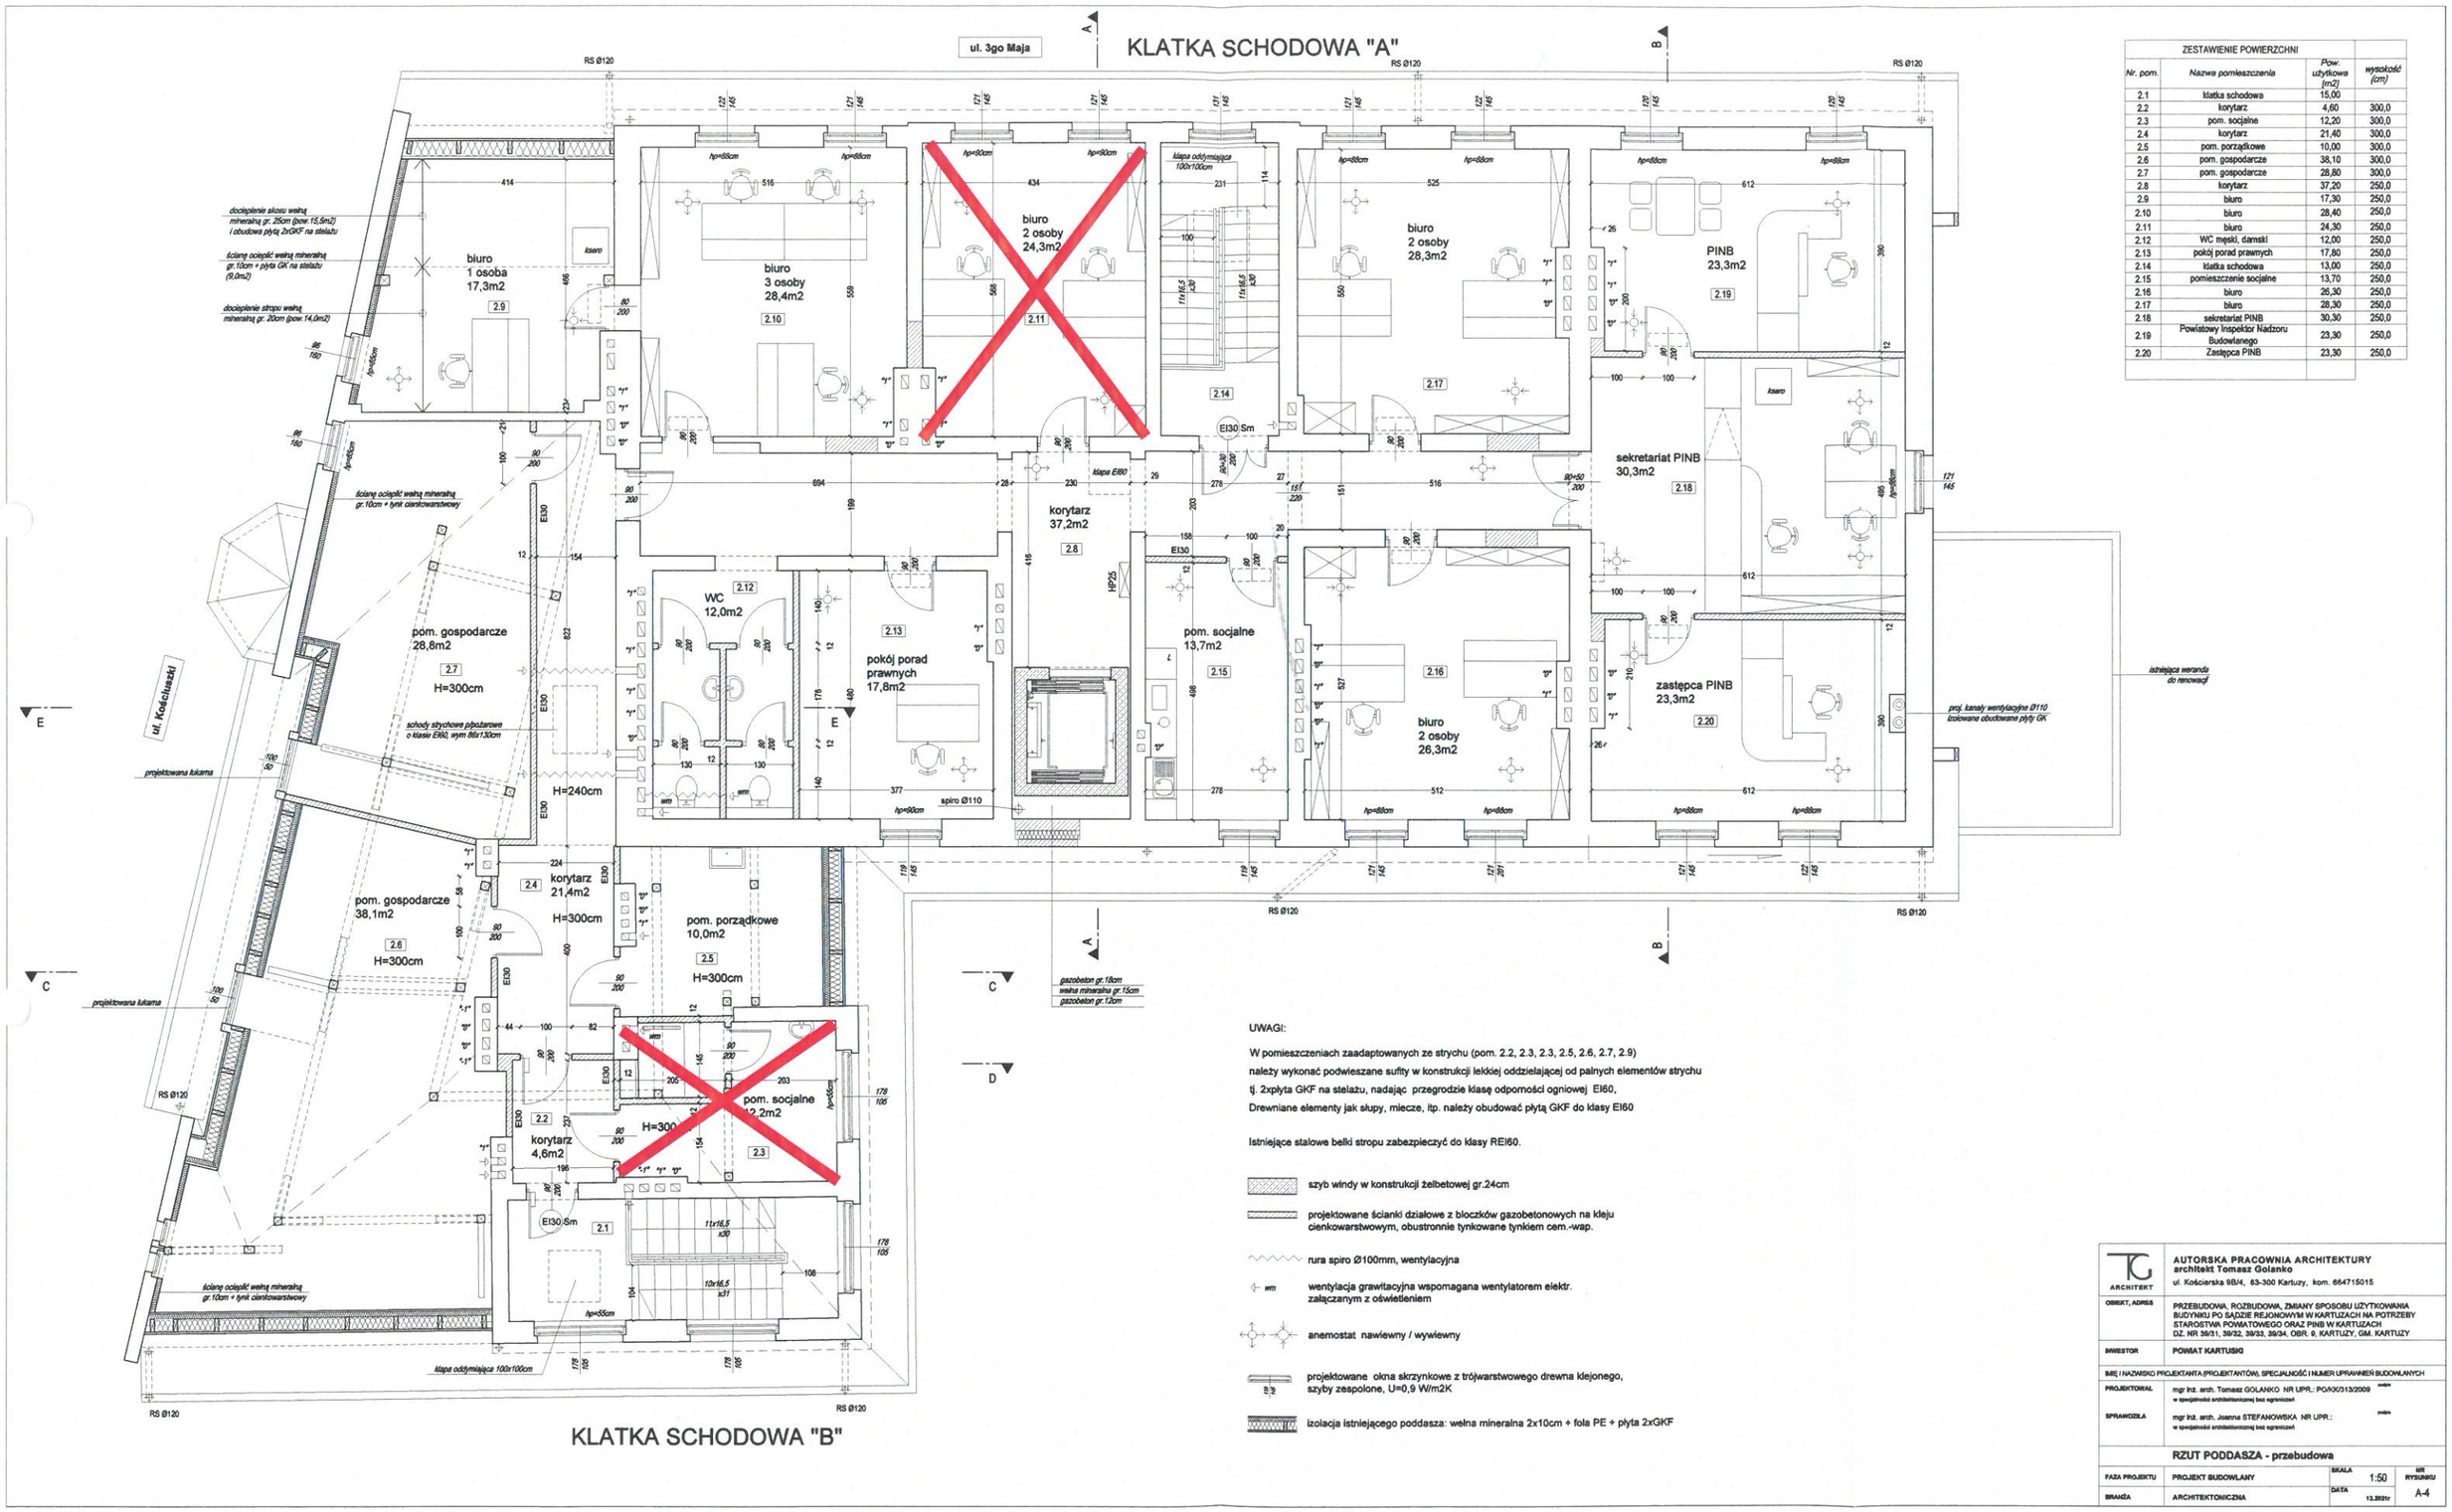

ZESTAWIENIE POWIERZCHNI			
Nr. pom.	Nazwa pomieszczenia	Pow. użytkowa [m2]	wysokość (cm)
2.1	klatka schodowa	15,00	
2.2	korytarz	4,60	300,0
2.3	pom. socjalne	12,20	300,0
2.4	korytarz	21,40	300,0
2.5	pom. porządkowe	10,00	300,0
2.6	pom. gospodarcze	38,10	300,0
2.7	pom. gospodarcze	28,80	300,0
2.8	korytarz	37,20	250,0
2.9	biuro	17,30	250,0
2.10	biuro	28,40	250,0
2.11	biuro	24,30	250,0
2.12	WC męski, damski	12,00	250,0
2.13	pokój porad prawnych	17,80	250,0
2.14	klatka schodowa	13,00	250,0
2.15	pomieszczenie socjalne	13,70	250,0
2.16	biuro	26,30	250,0
2.17	biuro	28,30	250,0
2.18	sekretariat PINB	30,30	250,0
2.19	Powiatowy Inspektor Nadzoru Budowlanego	23,30	250,0
2.20	Zastępca PINB	23,30	250,0

UWAGI:

W pomieszczeniach zaadaptowanych ze strychu (pom. 2.2, 2.3, 2.3, 2.5, 2.6, 2.7, 2.9)
należy wykonać podwieszane sufity w konstrukcji lekkiej oddzielającej od palnych elementów strychu
tj. 2xpłyta GKF na stelażu, nadając przegrodzie klasę odporności ogniowej EI60,
Drewniane elementy jak słupy, miecze, itp. należy obudować płytą GKF do klasy EI60

Istniejące stalowe belki stropu zabezpieczyć do klasy REI60.

- szyb windy w konstrukcji żelbetowej gr.24cm
- projektowane ścianki działowe z bloczków gazobetonowych na kleju cienkowarstwowym, obustronnie tynkowane tynkiem cem.-wap.
- rura spiro Ø100mm, wentylacyjna
- wm — wentylacja grawitacyjna wspomagana wentylatorem elektr. załączanym z oświetleniem
- anemostat nawiewny / wywiewny
- projektowane okna skrzynkowe z trójwarstwowego drewna klejonego, szyby zespolone, U=0,9 W/m2K
- izolacja istniejącego poddasza: wełna mineralna 2x10cm + folia PE + płyta 2xGKF

ARCHITEKT	AUTORSKA PRACOWNIA ARCHITEKTURY architekt Tomasz Golanko ul. Kościerska 9B/4, 83-300 Kartuzy, kom. 664715015	
OBIEKT, ADRES	PRZEBUDOWA, ROZBUDOWA, ZMIANY SPOSOBU UŻYTKOWANIA BUDYNKU PO SĄDZIE REJONOWYM W KARTUZACH NA POTRZEBY STAROSTWA POWIATOWEGO ORAZ PINB W KARTUZACH DZ. NR 39/31, 39/32, 39/33, 39/34, OBR. 9, KARTUZY, GM. KARTUZY	
INWESTOR	POWIAT KARTUSKI	
IMIĘ I NAZWISKO PROJEKTANTA (PROJEKTANTÓW), SPECJALNOŚĆ I NUMER UPRAWNIEŃ BUDOWLANYCH		
PROJEKTOWAŁ	mgr inż. arch. Tomasz GOLANKO NR UPR.: POM/0/513/2009 w specjalności architektonicznej bez ograniczeń	podpis
SPRAWDZIŁA	mgr inż. arch. Joanna STEFANOWSKA NR UPR.: w specjalności architektonicznej bez ograniczeń	podpis
RZUT PODDASZA - przebudowa		
FAZA PROJEKTU	PROJEKT BUDOWLANY	SKALA 1:50
BRANŻA	ARCHITEKTONICZNA	DATA 12.2023r
		NR RYSUNKU A-4